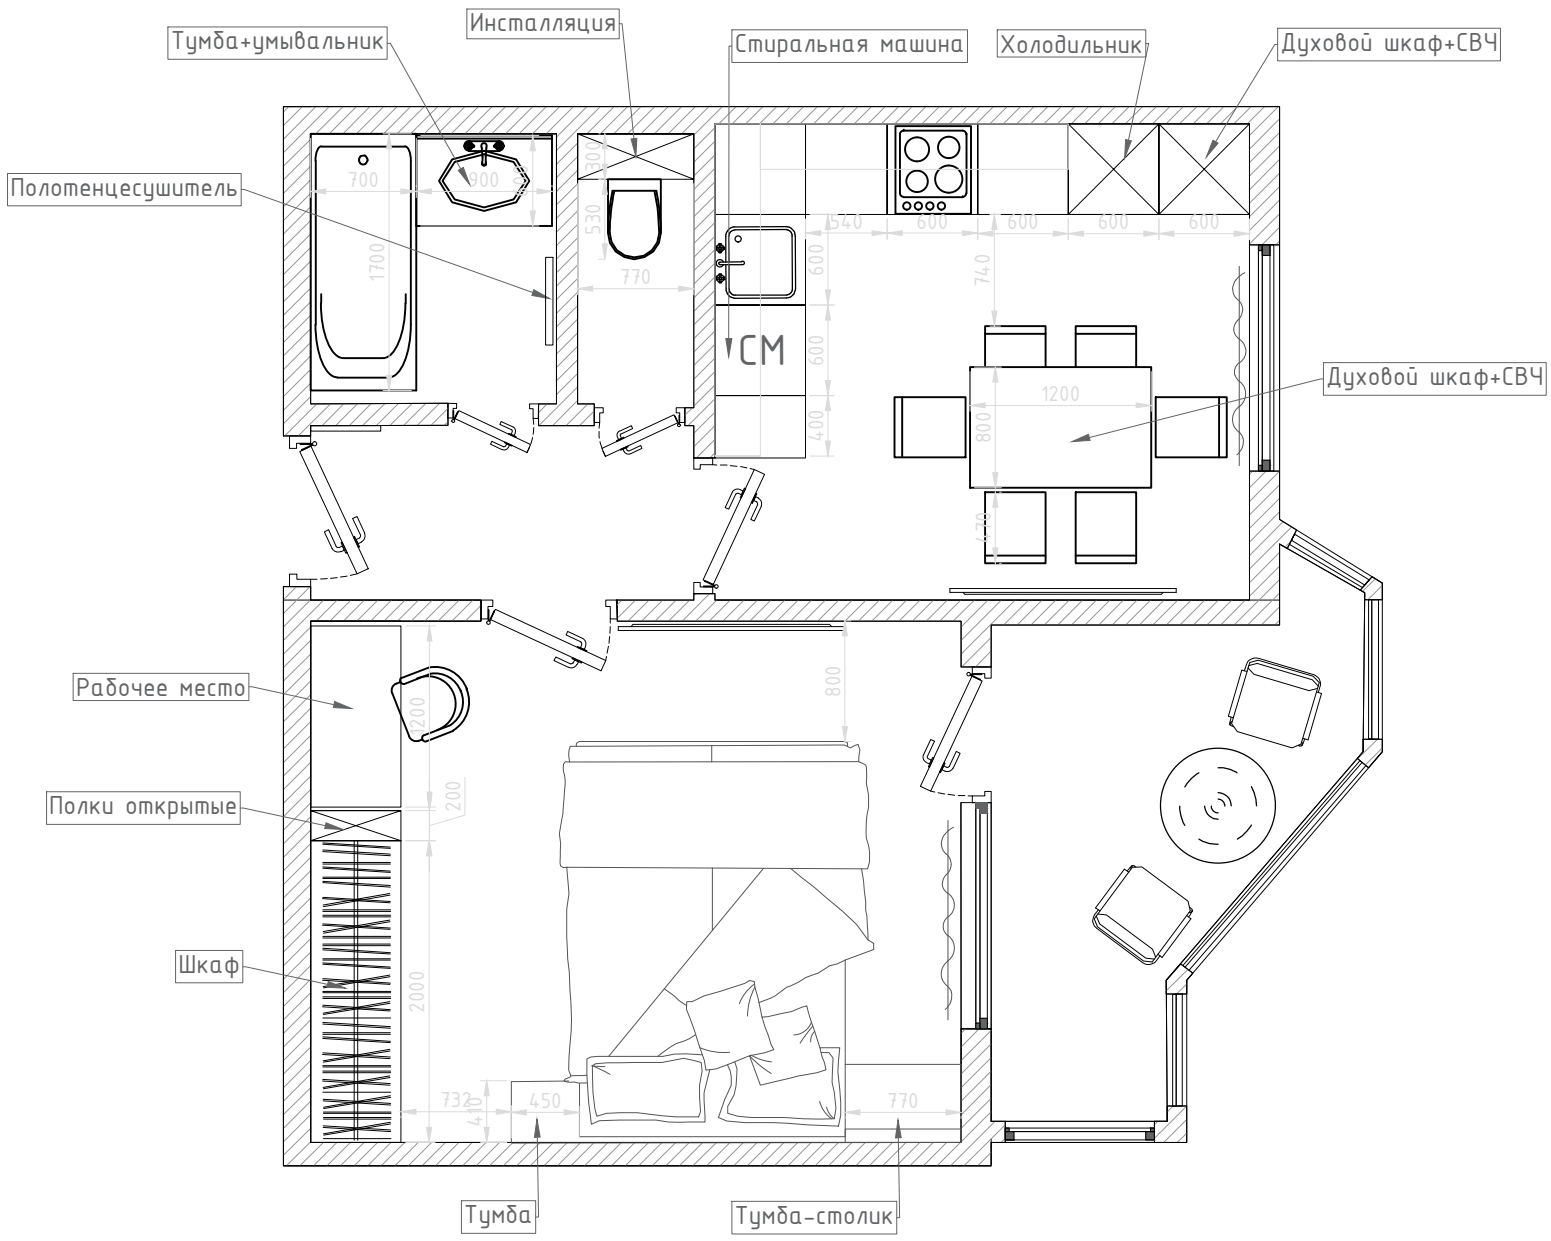

Изм.	Лист	Кол-во	№ док.	Подпись	Дата	Квартира по адресу:	Стадия	Лист	Листов
							ДП	02	
Разработал		Цветкова Л.			18.05.18				
Руководитель		Вышеславский Д.			18.05.18	Планировочное решение №2			